


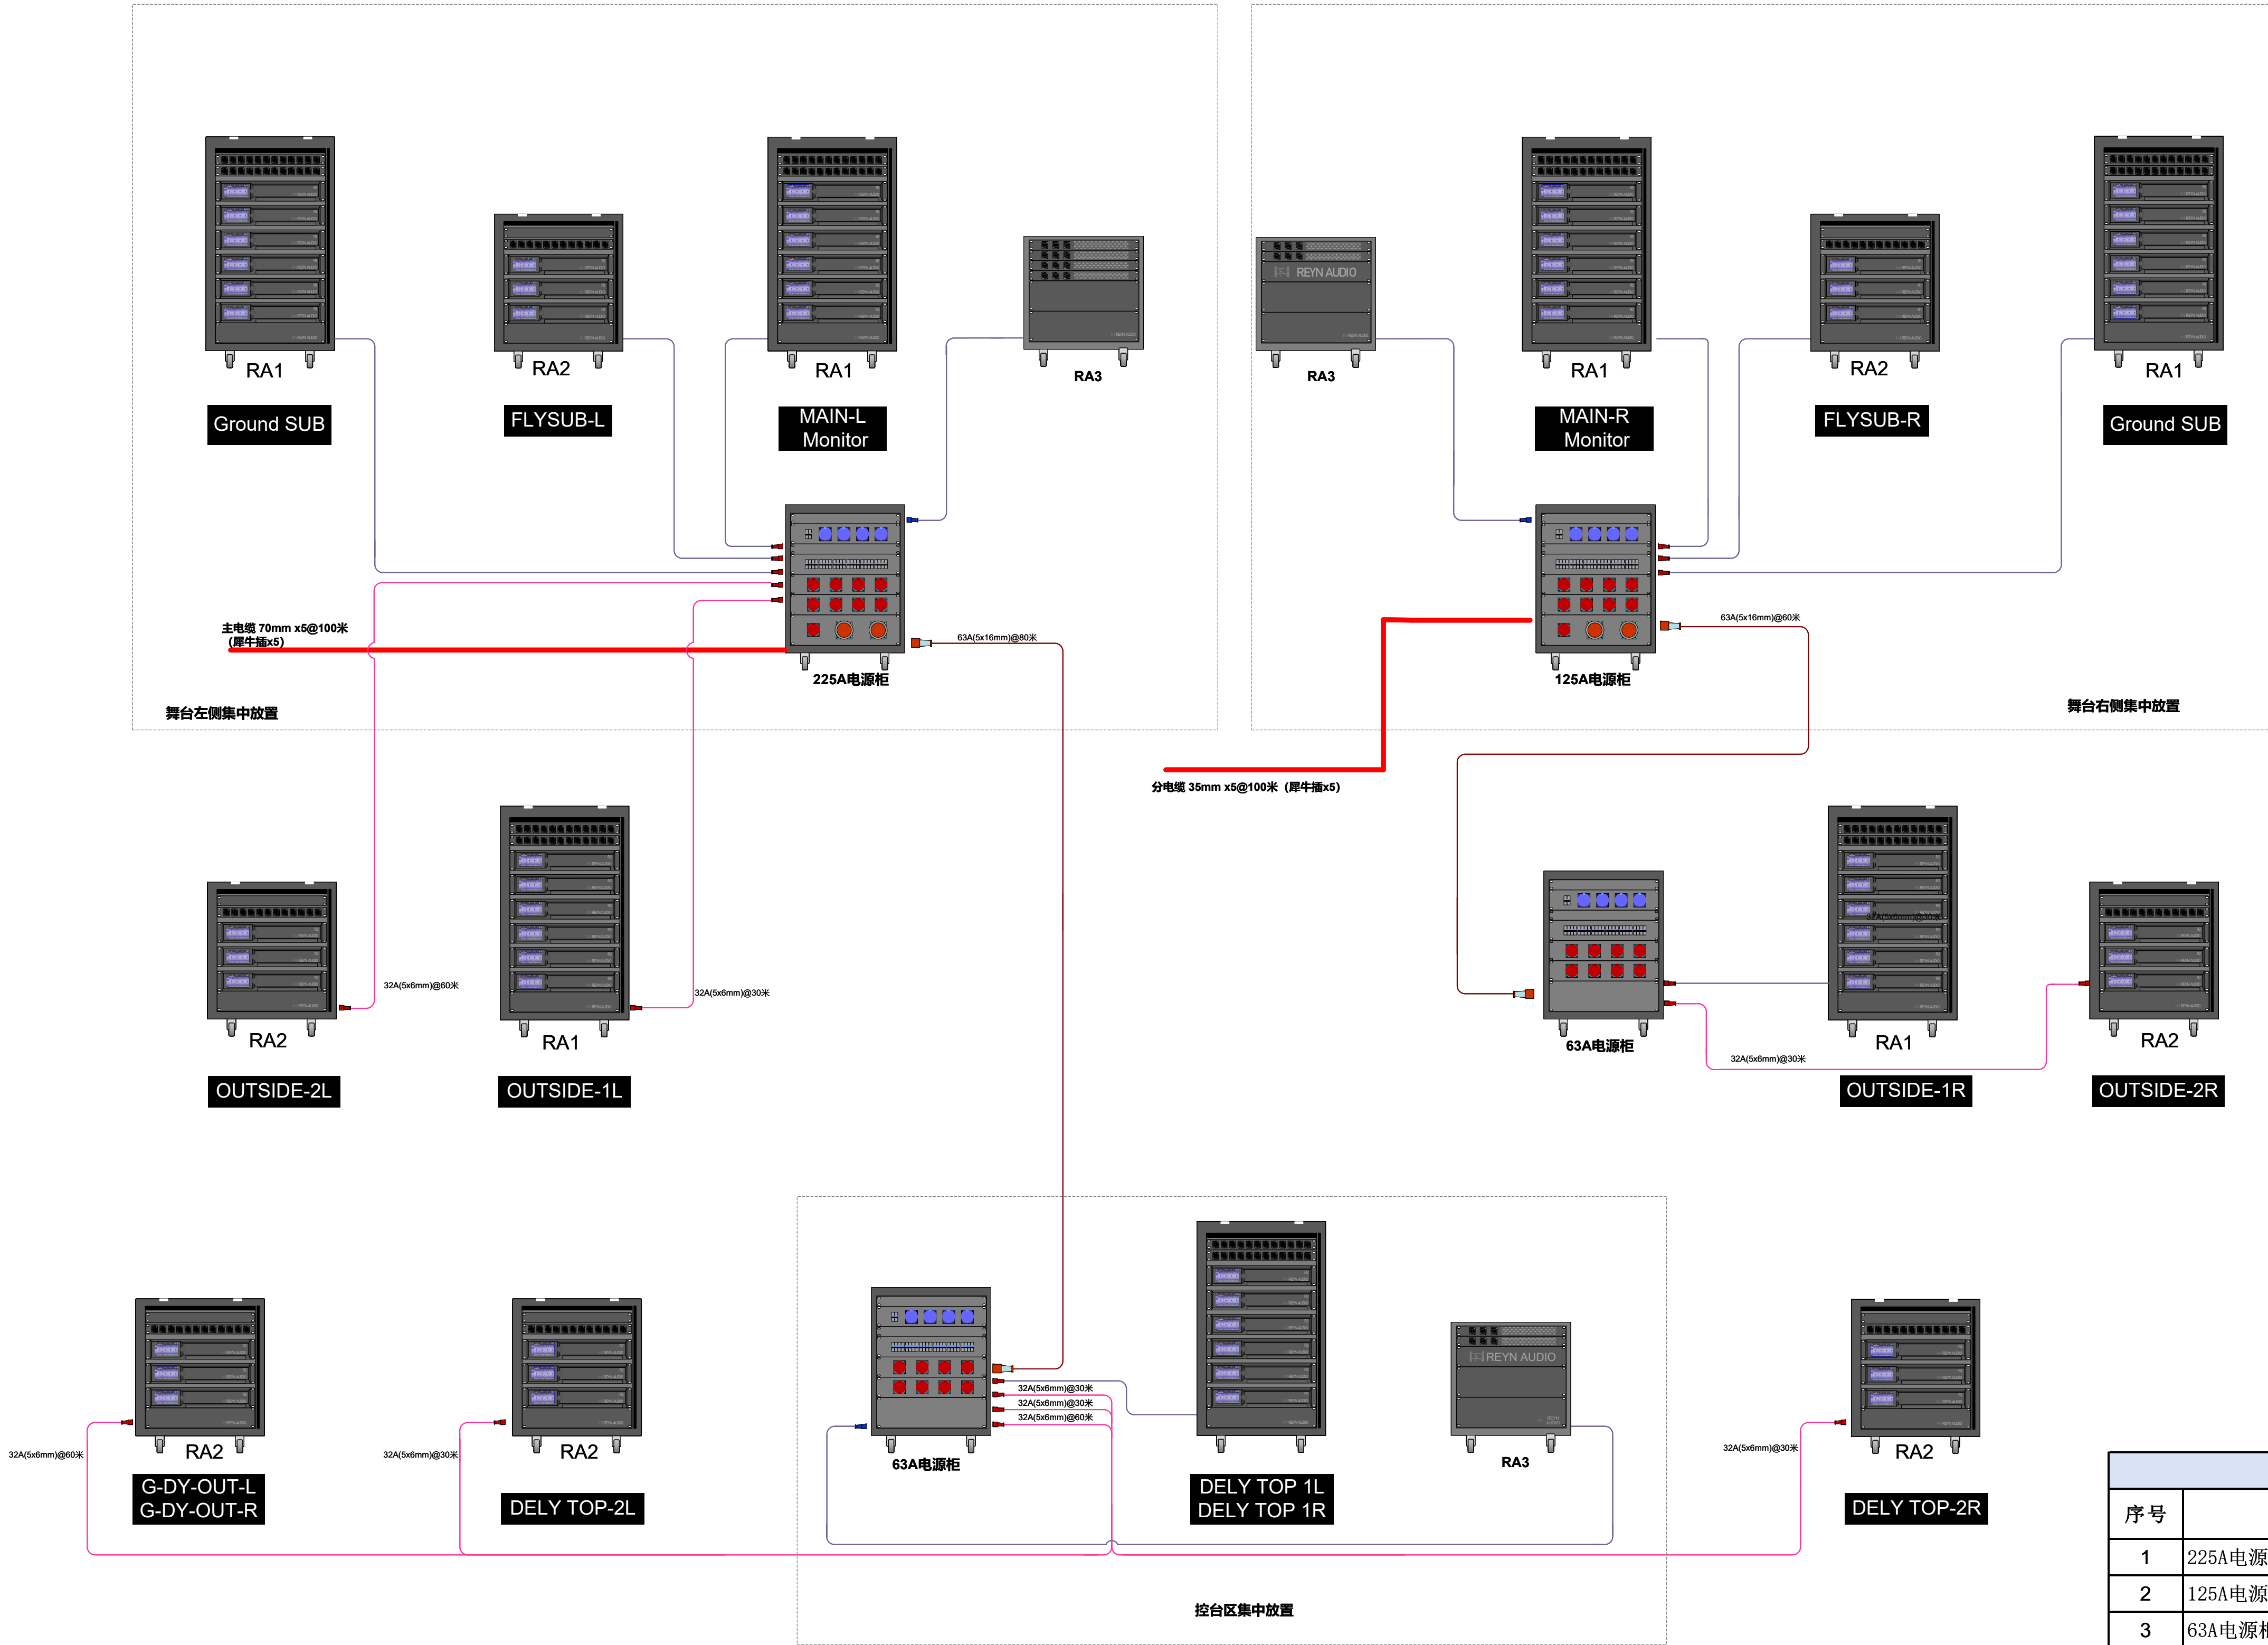

体育场演出音响__电力系统图

一、电力系统			
序号	型号	数量 (PCS)	产品码
1	225A电源柜	1	
2	125A电源柜	1	
3	63A电源柜	2	
4	主电缆（5条70mm，含5个犀牛插头，长度100米）	1	
5	分电缆（5条35mm，含5个犀牛插头，长度100米）	1	
6	电缆（63A5P公/母插头，5*16mm，长度80米）	1	
7	电缆（63A5P公/母插头，5*16mm，长度60米）	1	
8	电缆（32A5P公/母插头，5*6mm，长度60米）	2	
9	电缆（32A5P公/母插头，5*6mm，长度30米）	4	
10	线材飞行箱	10	3205028037